
ŠIAULIŲ APSKRITIES KELMĖS RAJONO TYTUVĖNŲ APYLINKIŲ SENIŪNIJOS PLEKAIČIŲ KADASTRO VIETOVĖS LAISVOS ŽEMĖS FONDO ŽEMĖS PLANAS

M1:10000

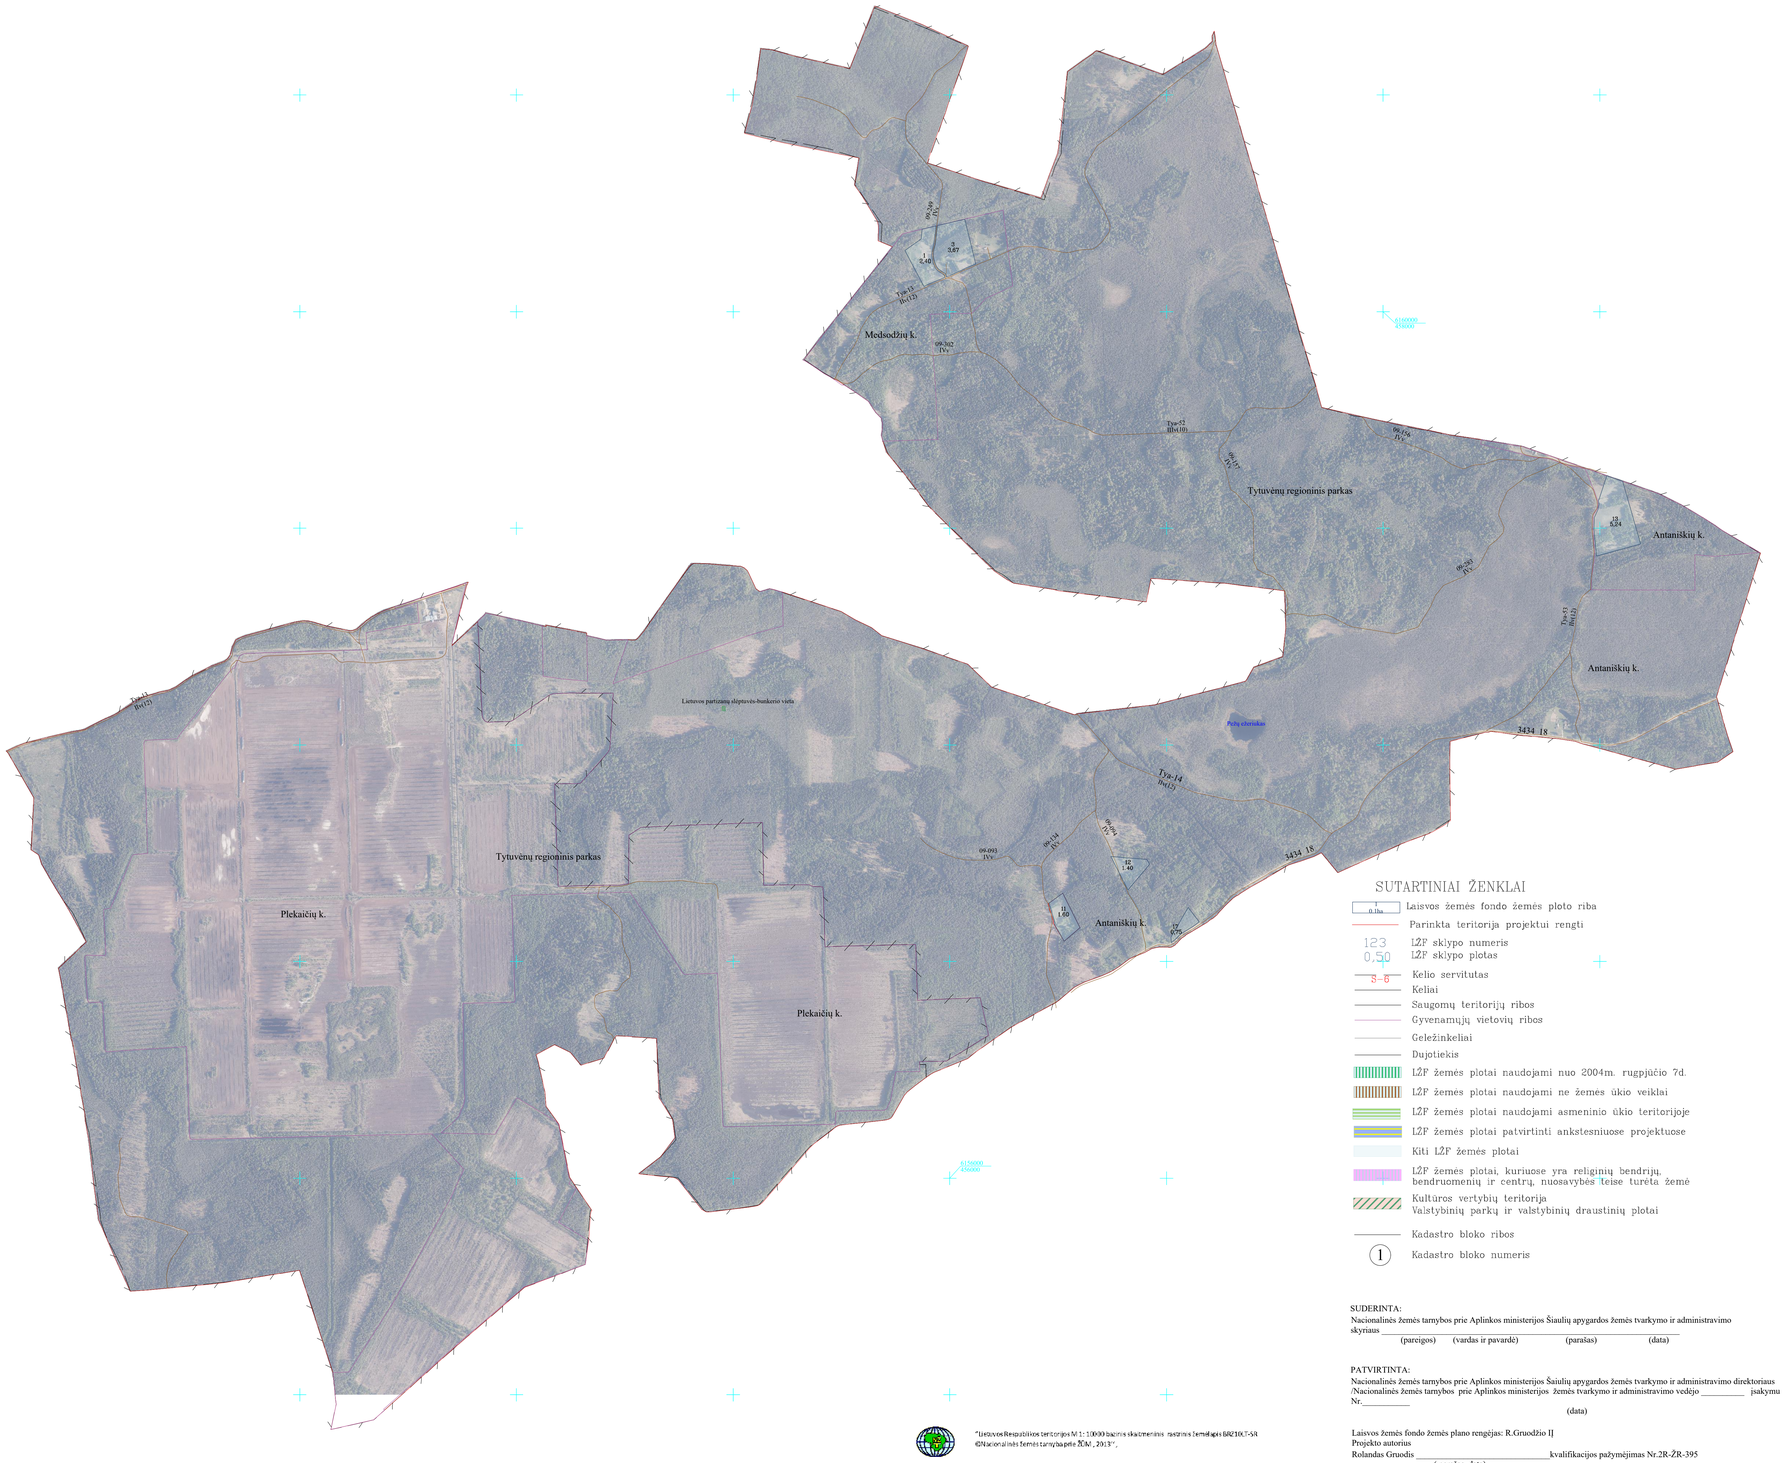

SUTARTINIAI ŽENKLAI

- Laisvos žemės fondo žemės ploto riba
- Parinkta teritorija projektui rengti
- LŽF sklypo numeris
- LŽF sklypo plotas
- Kelio servitutas
- Keliai
- Saugomų teritorijų ribos
- Gyvenamųjų vietovių ribos
- Geležinkeliai
- Dujotiekis
- LŽF žemės plotai naudojami nuo 2004m. rugpjūčio 7d.
- LŽF žemės plotai naudojami ne žemės ūkio veiklai
- LŽF žemės plotai naudojami asmeninio ūkio teritorijoje
- LŽF žemės plotai patvirtinti ankstesniuose projektuose
- Kiti LŽF žemės plotai
- LŽF žemės plotai, kuriuose yra religinių bendrijų, bendruomenių ir centrų, nuosavybės teise turėta žemė
- Kultūros vertybių teritorija
  Valstybinių parkų ir valstybinių draustinių plotai
- Kadastro bloko ribos
- Kadastro bloko numeris

SUDERINTA:

Nacionalinės žemės tarnybos prie Aplinkos ministerijos Šiaulių apygardos žemės tvarkymo ir administravimo skyriaus _____

(pareigos) (vardas ir pavardė) (parašas) (data)

PATVIRTINTA:

Nacionalinės žemės tarnybos prie Aplinkos ministerijos Šiaulių apygardos žemės tvarkymo ir administravimo direktoriaus /Nacionalinės žemės tarnybos prie Aplinkos ministerijos žemės tvarkymo ir administravimo vedėjo _____ įsakymu Nr._____

(data)

Laisvos žemės fondo žemės plano rengėjas: R.Gruodžio 1]

Projekto autorius

Rolandas Gruodis _____kvalifikacijos pažymėjimas Nr.2R-ŽR-395

(parašas, data)

"Lietuvos Respublikos teritorija M 1: 10000 bazinis skaitmeninis rastrinis žemėlapis BR10LT-5R ©Nacionalinė žemės tarnyba prie ŽŪM, 2013".