
TAURAGĖS APSKRITIES ŠILALĖS RAJONO BILIONIŲ ,LAUKUVOS, ŽADEIKIŲ,KALTINĖNŲ,ŠILALĖS KAIMIŠKOSIOS SENIŪNIJŲ ŠIAUDUVOS KADASTRO VIETOVĖS LAISVOS VALSTYBINĖS ŽEMĖS PLANAS 2026 M.

M 1:10000

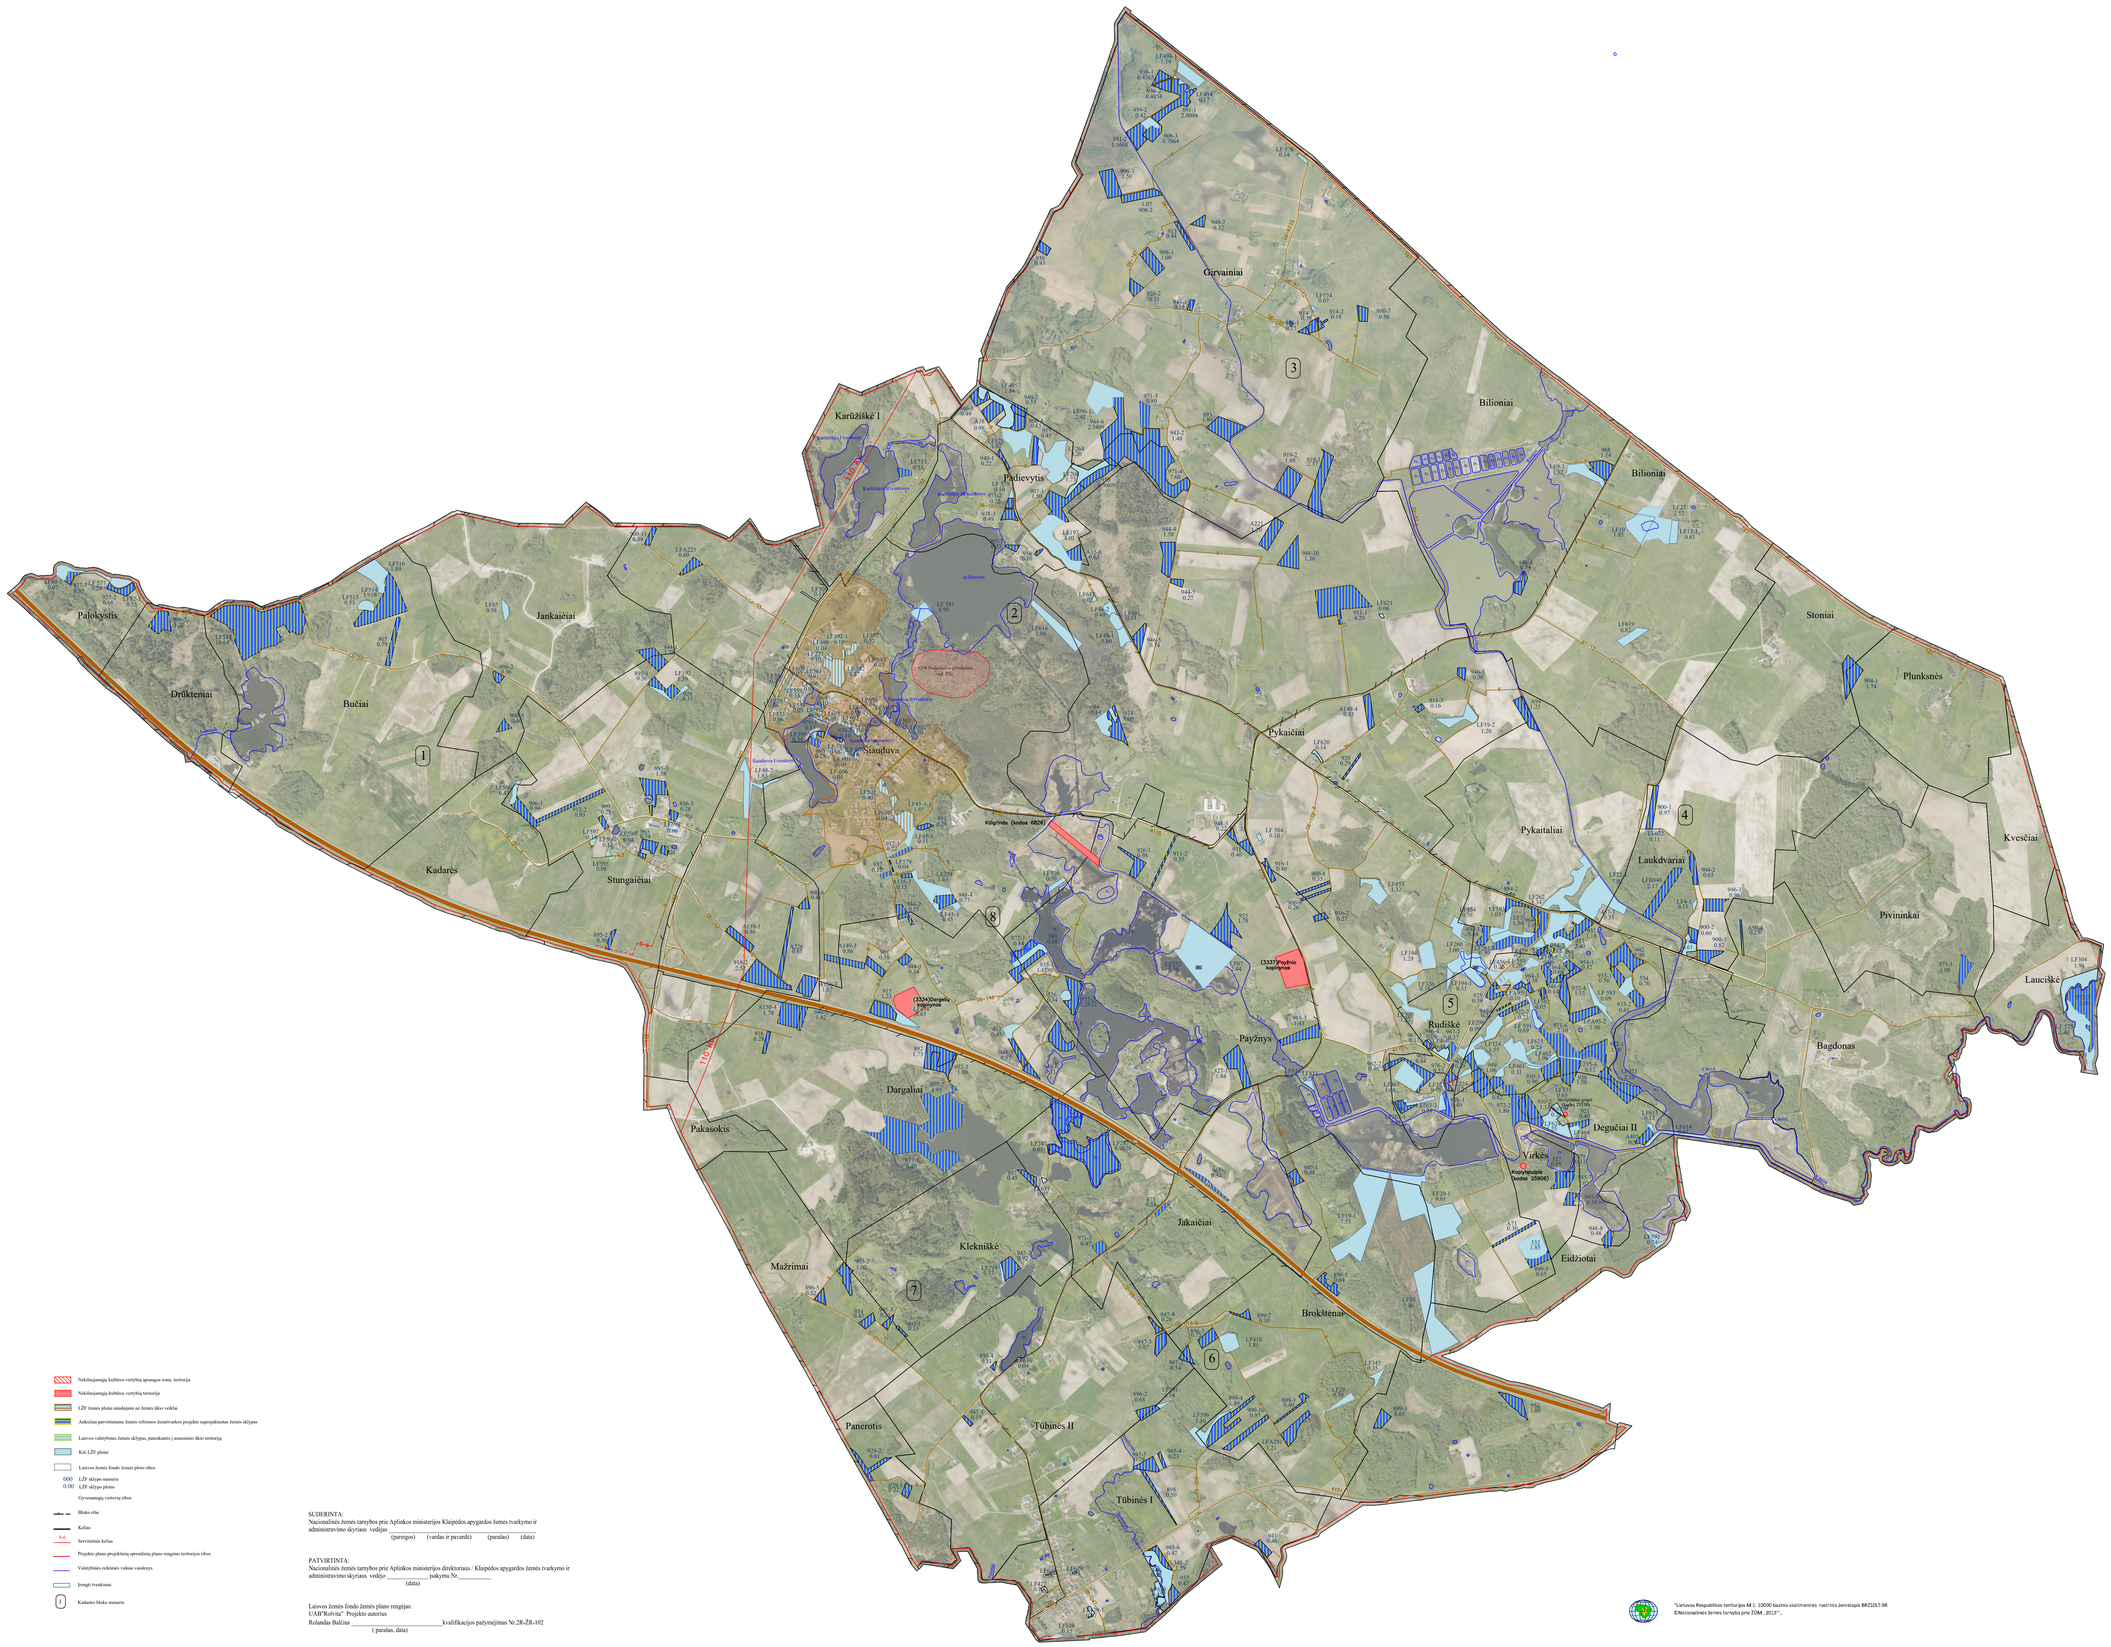

Nekilnojamųjų kultūros vertybių apsaugos zonų teritorija

Nekilnojamųjų kultūros vertybių teritorija

LŽŪ žemės plotai naudojami ne žemės ūkio veiklai

Ankščiau patvirtintame žemės reformos žemėtvarkos projekte suprojektotas žemės sklypas

Laisvos valstybinės žemės sklypas, patenkantis į aumenimo ūkio teritoriją

Kiti LŽŪ plotai

Laisvos žemės fondo žemės plotų ribos

000 LŽŪ sklypo numeris

0.00 LŽŪ sklypo plotas

Gyvenamųjų vietovių ribos

Bloko riba

Kelias

Sav Savivaldybės kelias

Projekto plano projektinių sprendinių plano rengimo teritorijos ribos

Valstybinės reikšmės valsos vandenys

Įrengti tvenkiniai

1 Kadastro bloko numeris

SUDERINTA:
Nacionalinės žemės tarnybos prie Aplinkos ministerijos Klaipėdos apygardos žemės tvarkymo ir administravimo skyriaus vedėjas
(pareigos) (vardas ir pavardė) (parašas) (data)

PATVIRTINTA:
Nacionalinės žemės tarnybos prie Aplinkos ministerijos direktoriaus / Klaipėdos apygardos žemės tvarkymo ir administravimo skyriaus vedėjo _____ įsakymu Nr._____
(data)

Laisvos žemės fondo žemės plano rengėjas:
UAB"Rolvita" Projekto autorius
Rolandas Bučius _____kvalifikacijos pažymėjimas Nr.ŽR-102
(parašas, data)

"Lietuvos Respublikos teritorijos M 1: 10000 bazinis skaitmeninis rastrinis žemėlapis BR210LT-SR
©Nacionalinės žemės tarnyba prie ŽŪM , 2013" .