
ŠIAULIŲ APSKRITIES KELMĖS RAJONO PAKRAŽANČIO SENIŪNIJOS MORKIŠKĖS KADASTRO VIETOVĖS 2026 M. LAISVOS ŽEMĖS FONDO ŽEMĖS PLANAS

M1:10000

SUTARTINIAI ŽENKLAI

- 0.1ha — Laisvos žemės fondo žemės ploto riba
- Parinkta teritorija projektui rengti
- 123 — LŽF sklypo numeris
- 0,50 — LŽF sklypo plotas
- S-6 — Projektuojamas kelio servitutas
- S-6 — Kelio servitutas
- Keliai
- Saugomų teritorijų ribos
- Gyvenamųjų vietovių ribos
- Geležinkeliai
- Dujotiekis
- LŽF žemės plotai naudojami nuo 2004m. rugpjūčio 7d.
- LŽF žemės plotai naudojami ne žemės ūkio veiklai
- LŽF žemės plotai naudojami asmeninio ūkio teritorijoje
- LŽF žemės plotai patvirtinti ankstesniuose projektuose
- Kiti LŽF žemės plotai
- LŽF žemės plotai, kuriuose yra religinių bendrijų, bendruomenių ir centrų, nuosavybės teise turėta žemė
- Kultūros vertybių teritorija
  Valstybinių parkų ir valstybinių draustinių plotai
- Kadastro bloko ribos
- (1) Kadastro bloko numeris

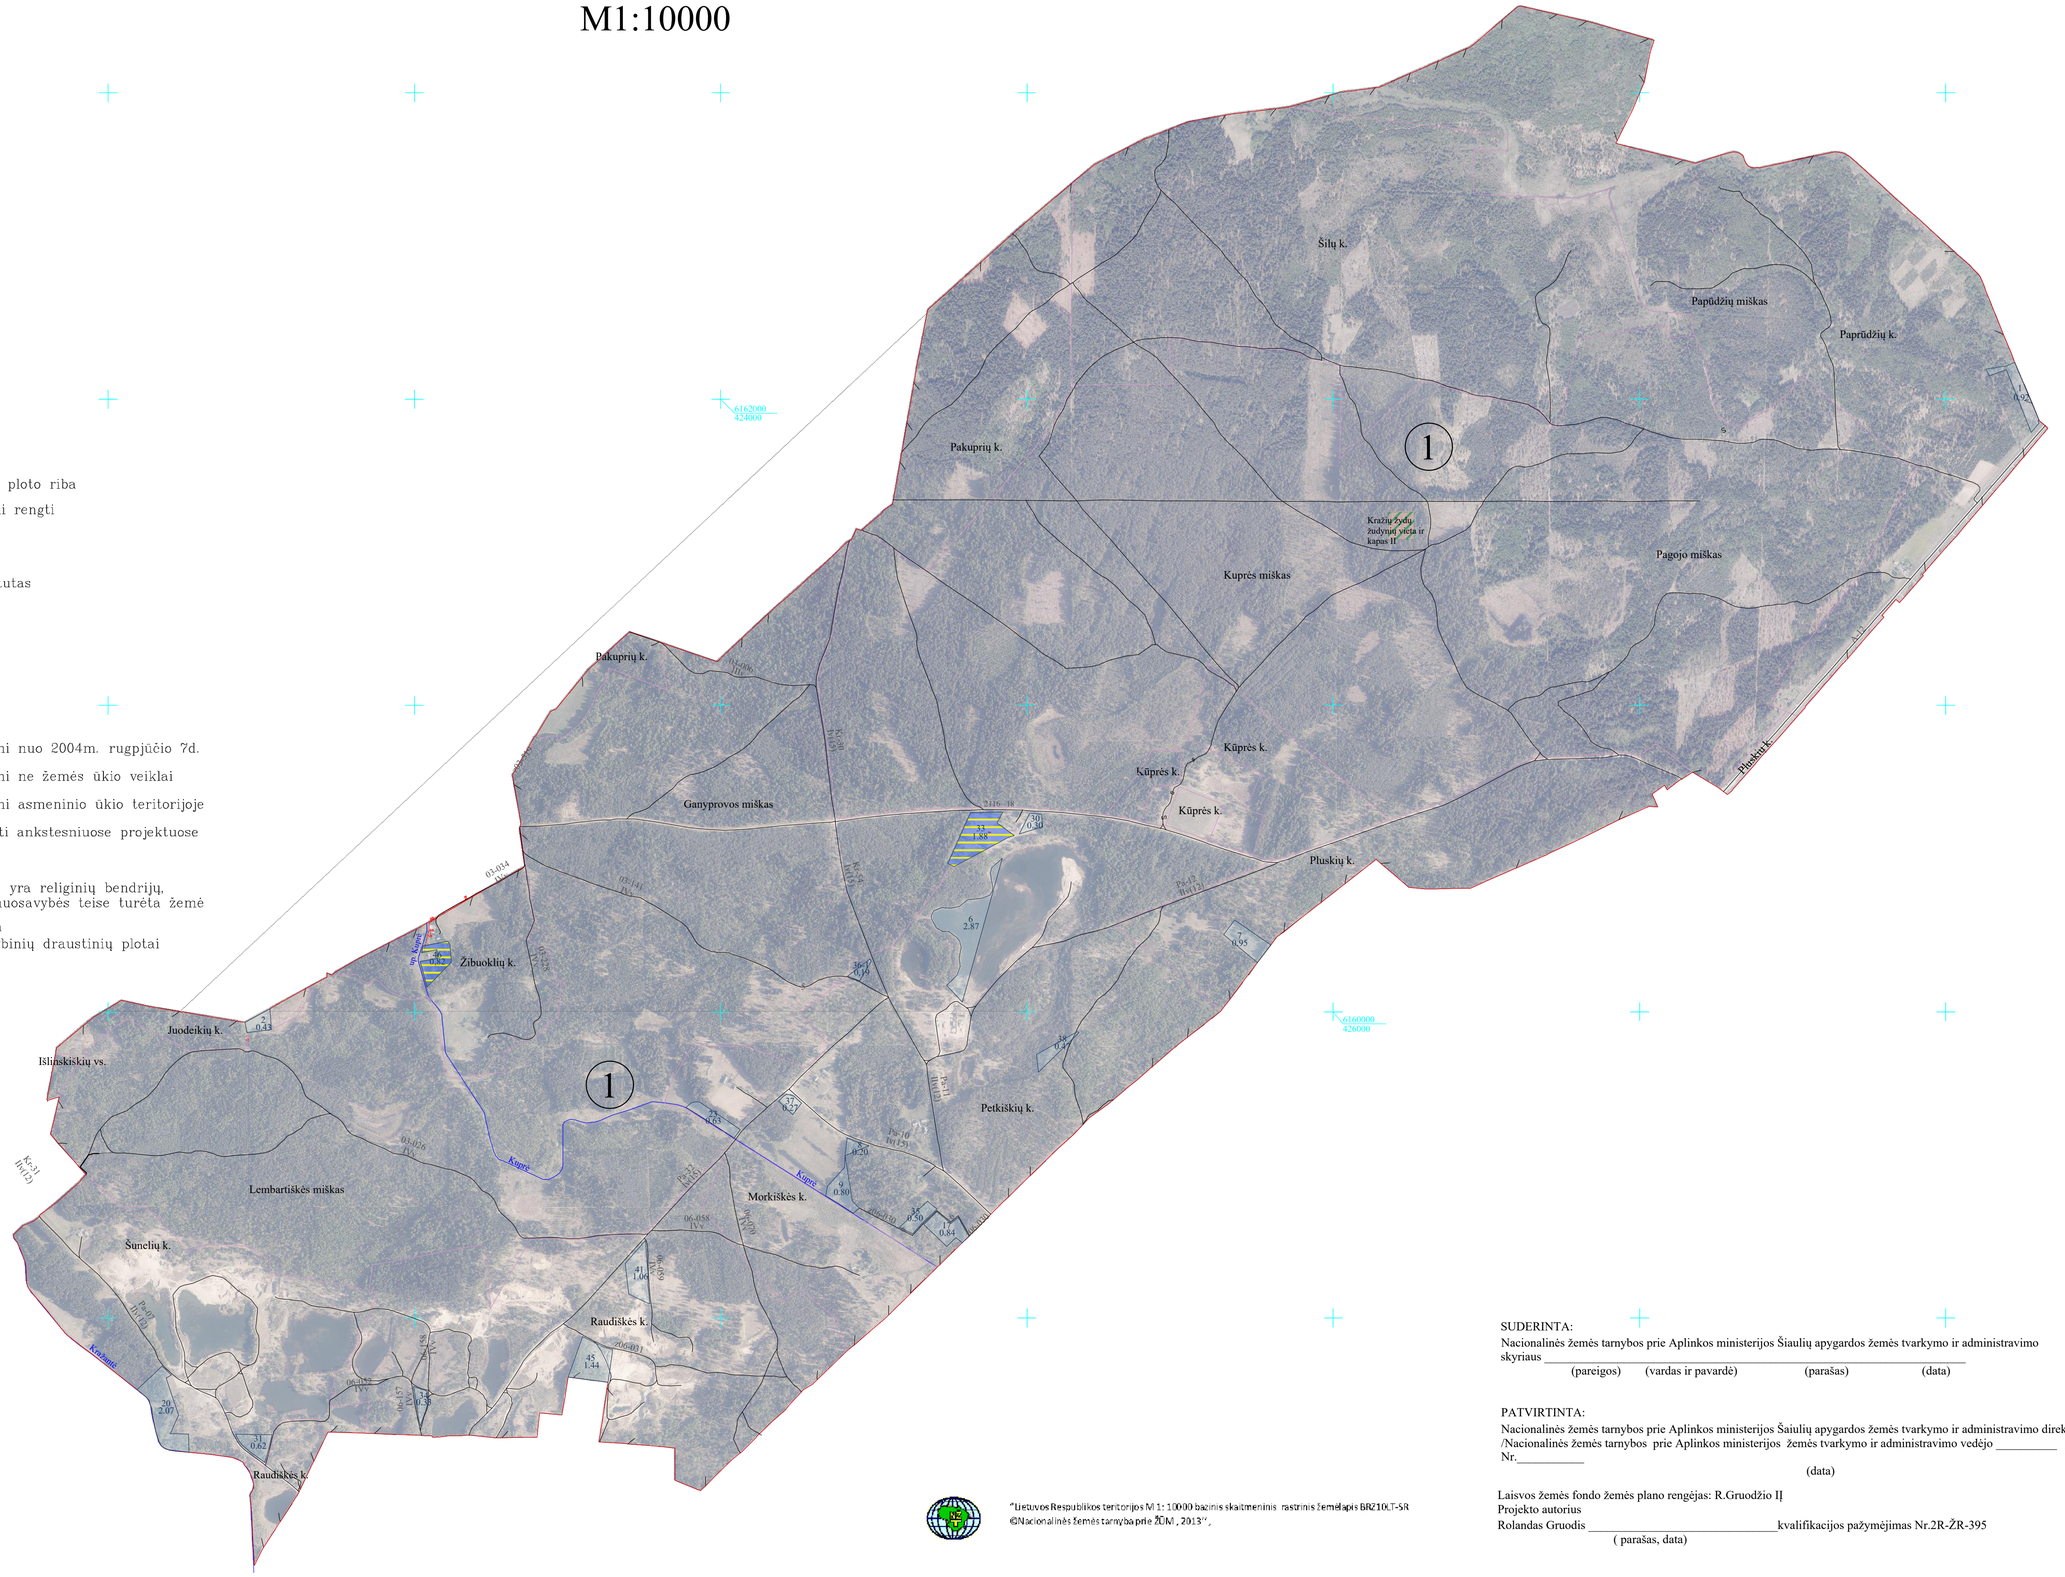

"Lietuvos Respublikos teritorijos M 1: 10000 bazinis skaitmeninis rastrinis žemėlapis BRŽ10LT-5R
©Nacionalinės žemės tarnyba prie ŽŪM, 2013"."

SUDERINTA:
Nacionalinės žemės tarnybos prie Aplinkos ministerijos Šiaulių apygardos žemės tvarkymo ir administravimo skyriaus _____
(pareigos) (vardas ir pavardė) (parašas) (data)

PATVIRTINTA:
Nacionalinės žemės tarnybos prie Aplinkos ministerijos Šiaulių apygardos žemės tvarkymo ir administravimo direktoriaus /Nacionalinės žemės tarnybos prie Aplinkos ministerijos žemės tvarkymo ir administravimo vedėjo _____ įsakymu Nr._____
(data)

Laisvos žemės fondo žemės plano rengėjas: R.Gruodžio IĮ
Projekto autorius
Rolandas Gruodis _____kvalifikacijos pažymėjimas Nr.2R-ŽR-395
(parašas, data)