
TAURAGĖS APSKRITIES TAURAGĖS RAJONO ŽYGAIČIŲ SENIŪNIJOS ŽYGAIČIŲ KADASTRO VIETOVĖS 2026 M. ŽEMĖS REFORMOS ŽEMĖTVARKOS PROJEKTO PLANAS

M1:10000

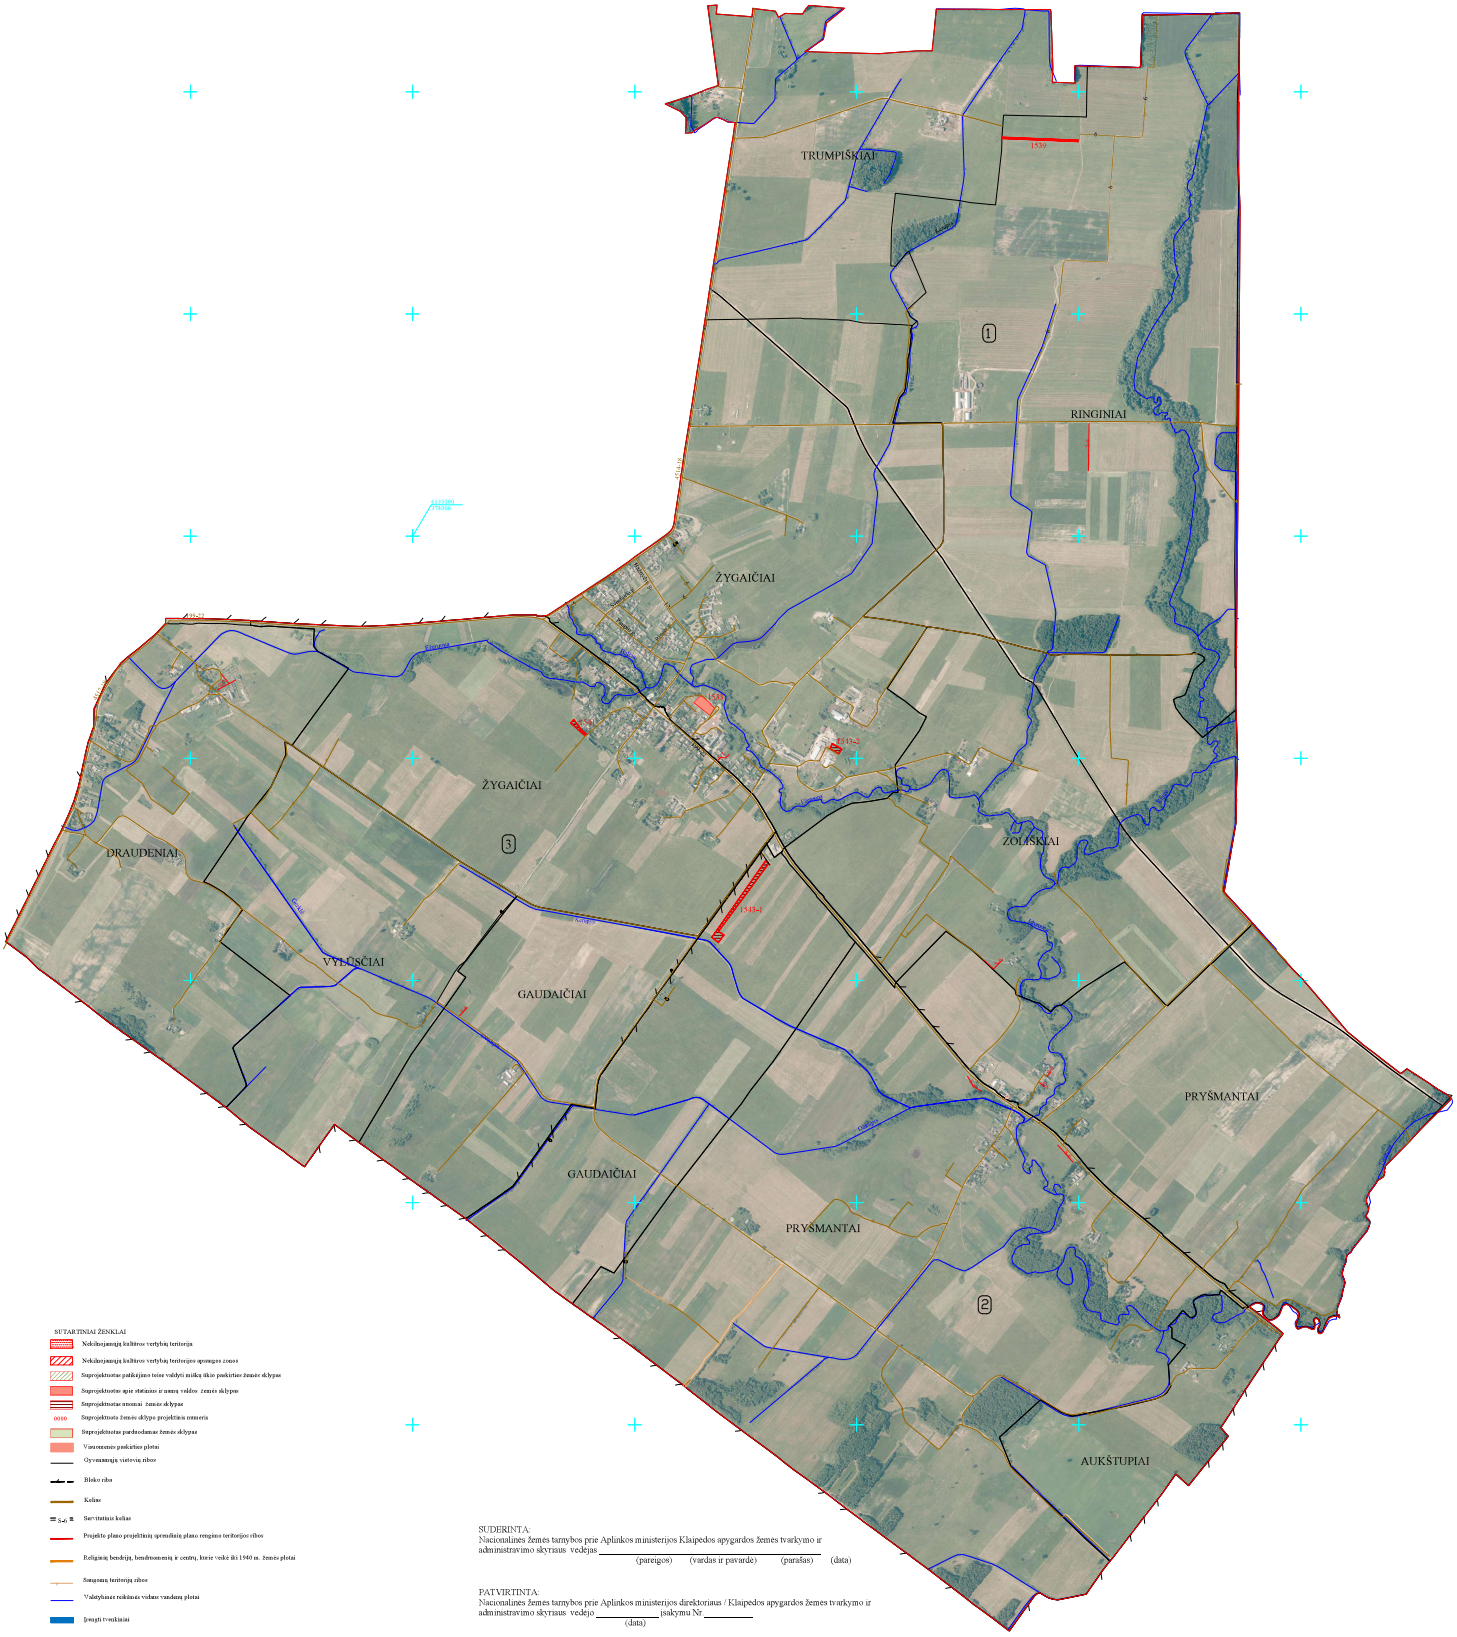

SUTARTINIAI ŽENKLAI

- Nekilnojamųjų kultūros vertybių teritorija
- Nekilnojamųjų kultūros vertybių teritorijos apsaugos zonos
- Suprojektuotas patikėjimo teise valdyti miškų ūkio paskirties žemės sklypas
- Suprojektuotas apie statinius ir aunų valdos žemės sklypas
- Suprojektuotas arendai žemės sklypas
- 0000 Suprojektuota žemės sklypo projektinis numeris
- Suprojektuotas pardavimui žemės sklypas
- Visuomenės poreikiams plotai
- Gyvenamųjų vietovių ribos
- Bloko ribs
- Keliai
- Sav.tr. Savivaldybės kelias
- Projekto plano projektinių specialiojo plano rengimo teritorijos ribos
- Religinių bendrijų, bendrosiomenių ir centrų, kurie veikė iki 1940 m. žemės plotai
- Saugomų teritorijų ribos
- Valstybinės reikšmės vidaus vandenų plotai
- Įrengti vandeniai
- 1 Kadastro bloko numeris

SUDERINTA:
Nacionalinės žemės tarnybos prie Aplinkos ministerijos Klaipėdos apygardos žemės tvarkymo ir administravimo skyriaus vedėjas _____
(pareigos) (vardas ir pavardė) (parašas) (data)

PATVIRTINTA:
Nacionalinės žemės tarnybos prie Aplinkos ministerijos direktoriaus / Klaipėdos apygardos žemės tvarkymo ir administravimo skyriaus vedėjo _____ įsakymu Nr. _____
(data)

Žemės reformos žemėtvarkos plano rengėjas:
UAB"Rolvita" Projekto autorius
Rolandas Balčius _____ kvalifikacijos pažymėjimas Nr.2R-ŽR-102
(parašas, data)

"Lietuvos Respublikos teritorijos M 1: 10000 bazinis skaitmeninis rastrinis žemėlapis (BRZ10LT-SR ©Nacionalinės žemės tarnyba prie ŽŪM , 2013" ,