
TAURAGĖS APSKRITIES TAURAGĖS RAJONO ŽYGAIČIŲ SENIŪNIJOS SARTININKŲ KADASTRO VIETOVĖS

2026 M. ŽEMĖS REFORMOS ŽEMĖTVARKOS PROJEKTO PLANAS

M 1:10000

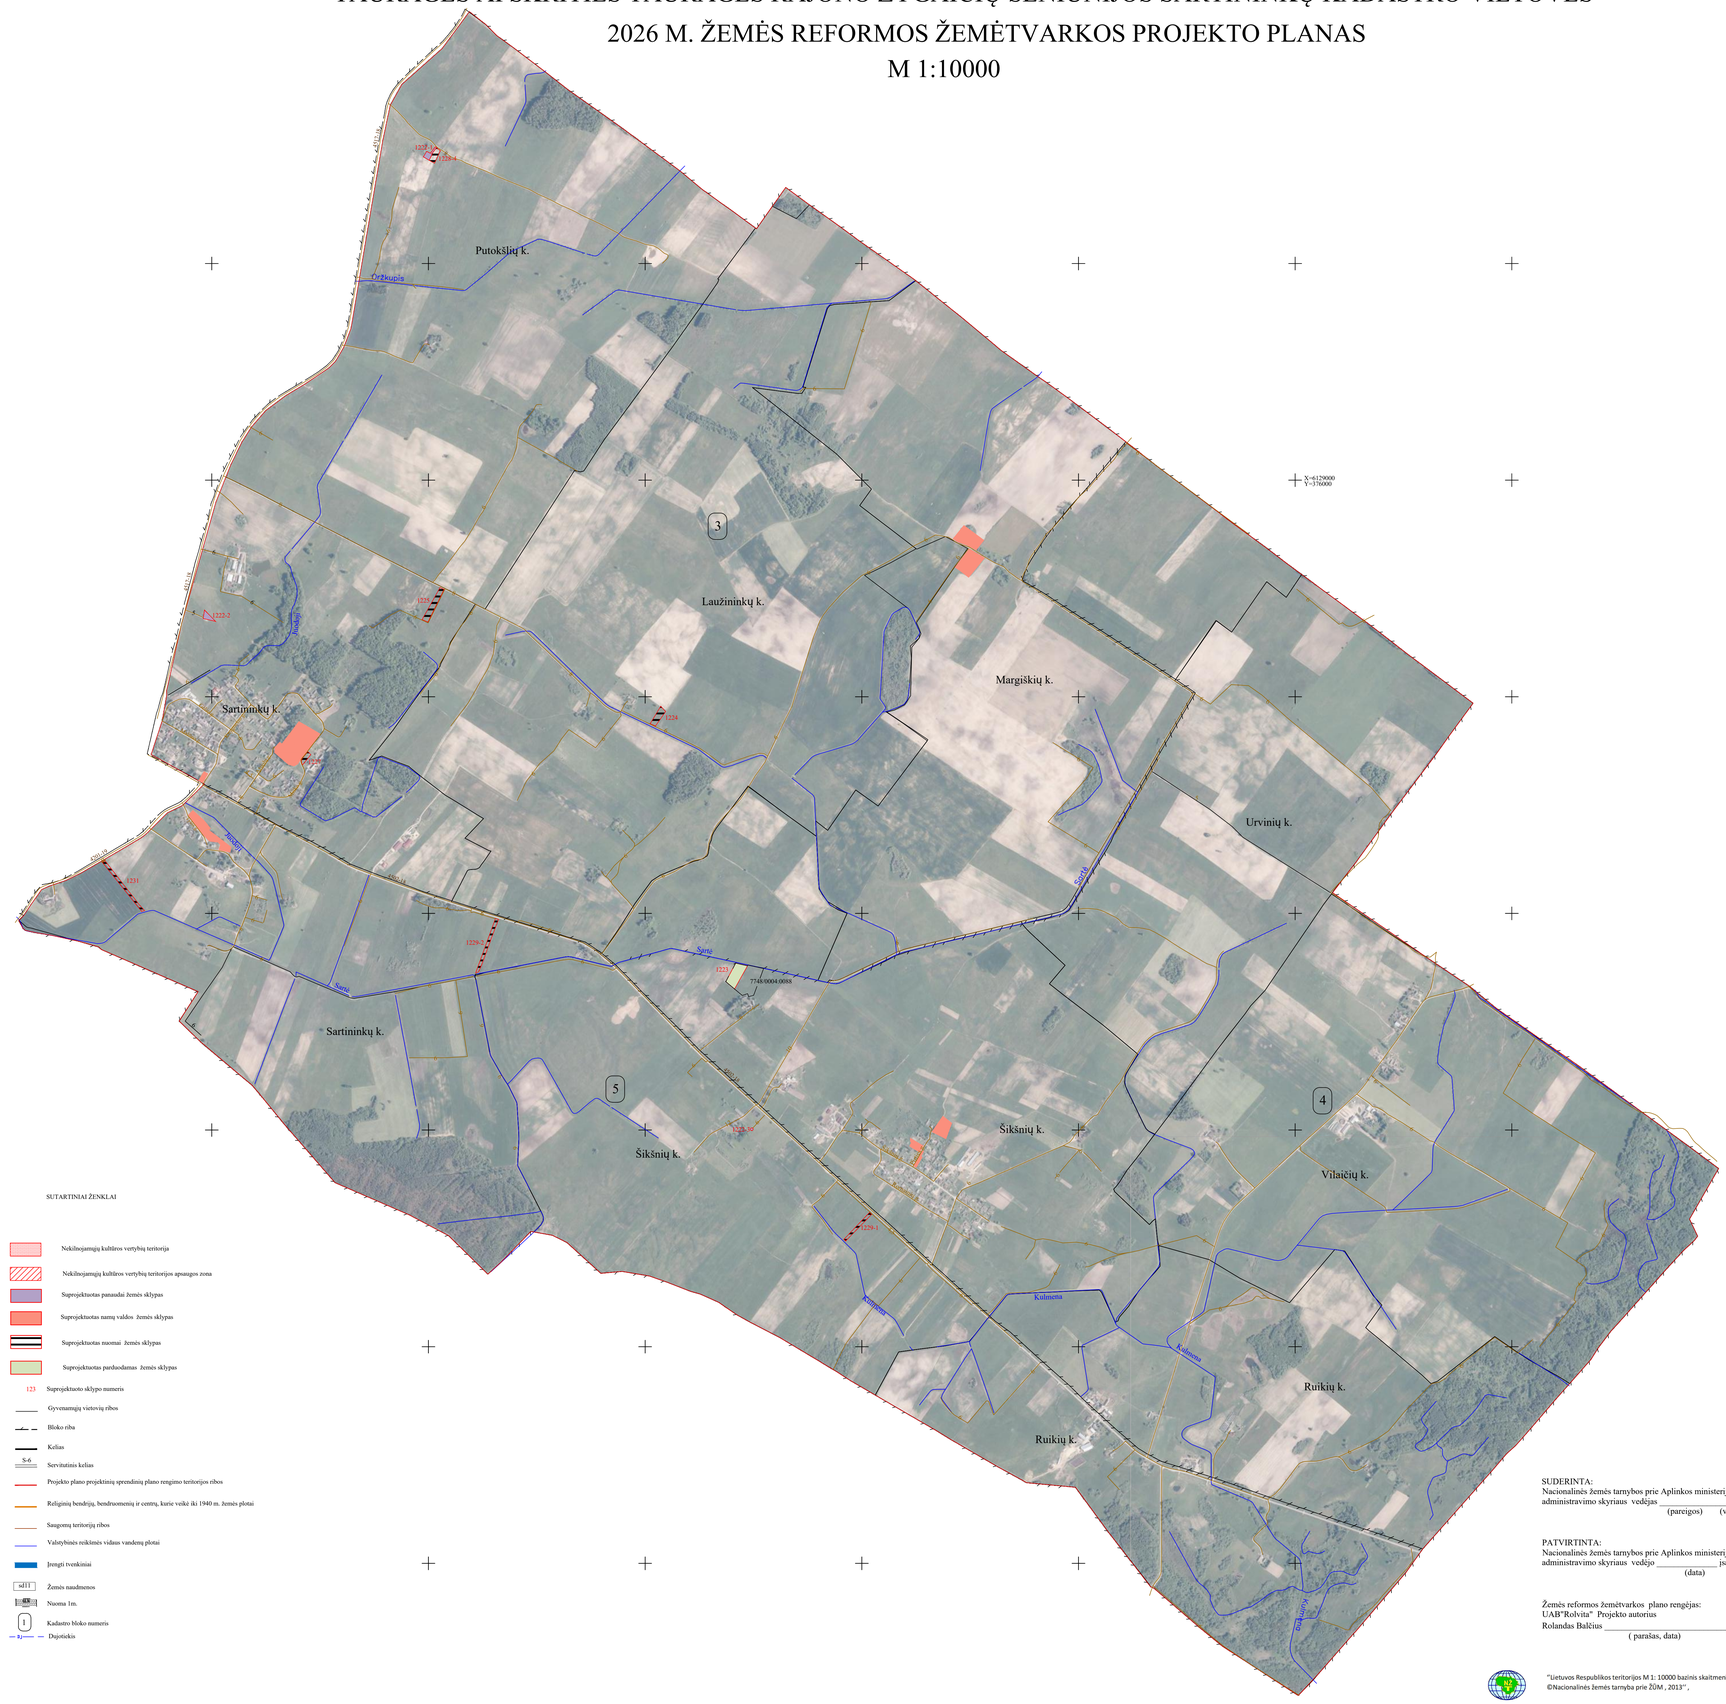

SUTARTINIAI ŽENKLAI

- Nekilnojamųjų kultūros vertybių teritorija
- Nekilnojamųjų kultūros vertybių teritorijos apsaugos zona
- Suprojektuotas panaudai žemės sklypas
- Suprojektuotas namų valdos žemės sklypas
- Suprojektuotas nuomai žemės sklypas
- Suprojektuotas parduodamas žemės sklypas
- 123 Suprojektuoto sklypo numeris
- Gyvenamųjų vietovių ribos
- Bloko riba
- Kelias
- S-6 Servitutinis kelias
- Projekto plano projektinių sprendinių plano rengimo teritorijos ribos
- Religinių bendrijų, bendruomenių ir centrų, kurie veikė iki 1940 m. žemės plotai
- Saugomų teritorijų ribos
- Valstybinės reikšmės vidaus vandenų plotai
- Įrengti tvenkiniai
- sd11 Žemės naudmenos
- 4R Nuoma 1m.
- 1 Kadastro bloko numeris
- Dujotiekis

SUDERINTA:
Nacionalinės žemės tarnybos prie Aplinkos ministerijos Klaipėdos apygardos žemės tvarkymo ir administravimo skyriaus vedėjas _____
(pareigos) (vardas ir pavardė) (parašas) (data)

PATVIRTINTA:
Nacionalinės žemės tarnybos prie Aplinkos ministerijos direktoriaus / Klaipėdos apygardos žemės tvarkymo ir administravimo skyriaus vedėjo _____ įsakymu Nr._____
(data)

Žemės reformos žemėtvarkos plano rengėjas:
UAB"Rolvita" Projekto autorius
Rolandas Balčius _____kvalifikacijos pažymėjimas Nr.2R-ŽR-102
(parašas, data)

"Lietuvos Respublikos teritorijos M 1: 10000 bazinis skaitmeninis rastrinis žemėlapis BRZ10LT-SR
©Nacionalinės žemės tarnyba prie ŽŪM , 2013" ,