
PANEVĖŽIO APSKRITIES KUPIŠKIO RAJONO SAVIVALDYBĖS SUBAČIAUS IR NORIŪNŲ SENIŪNIJOS SUBAČIAUS MIŠKO KADASTRO VIETOVĖS LAISVOS ŽEMĖS FONDO ŽEMĖS PLANAS

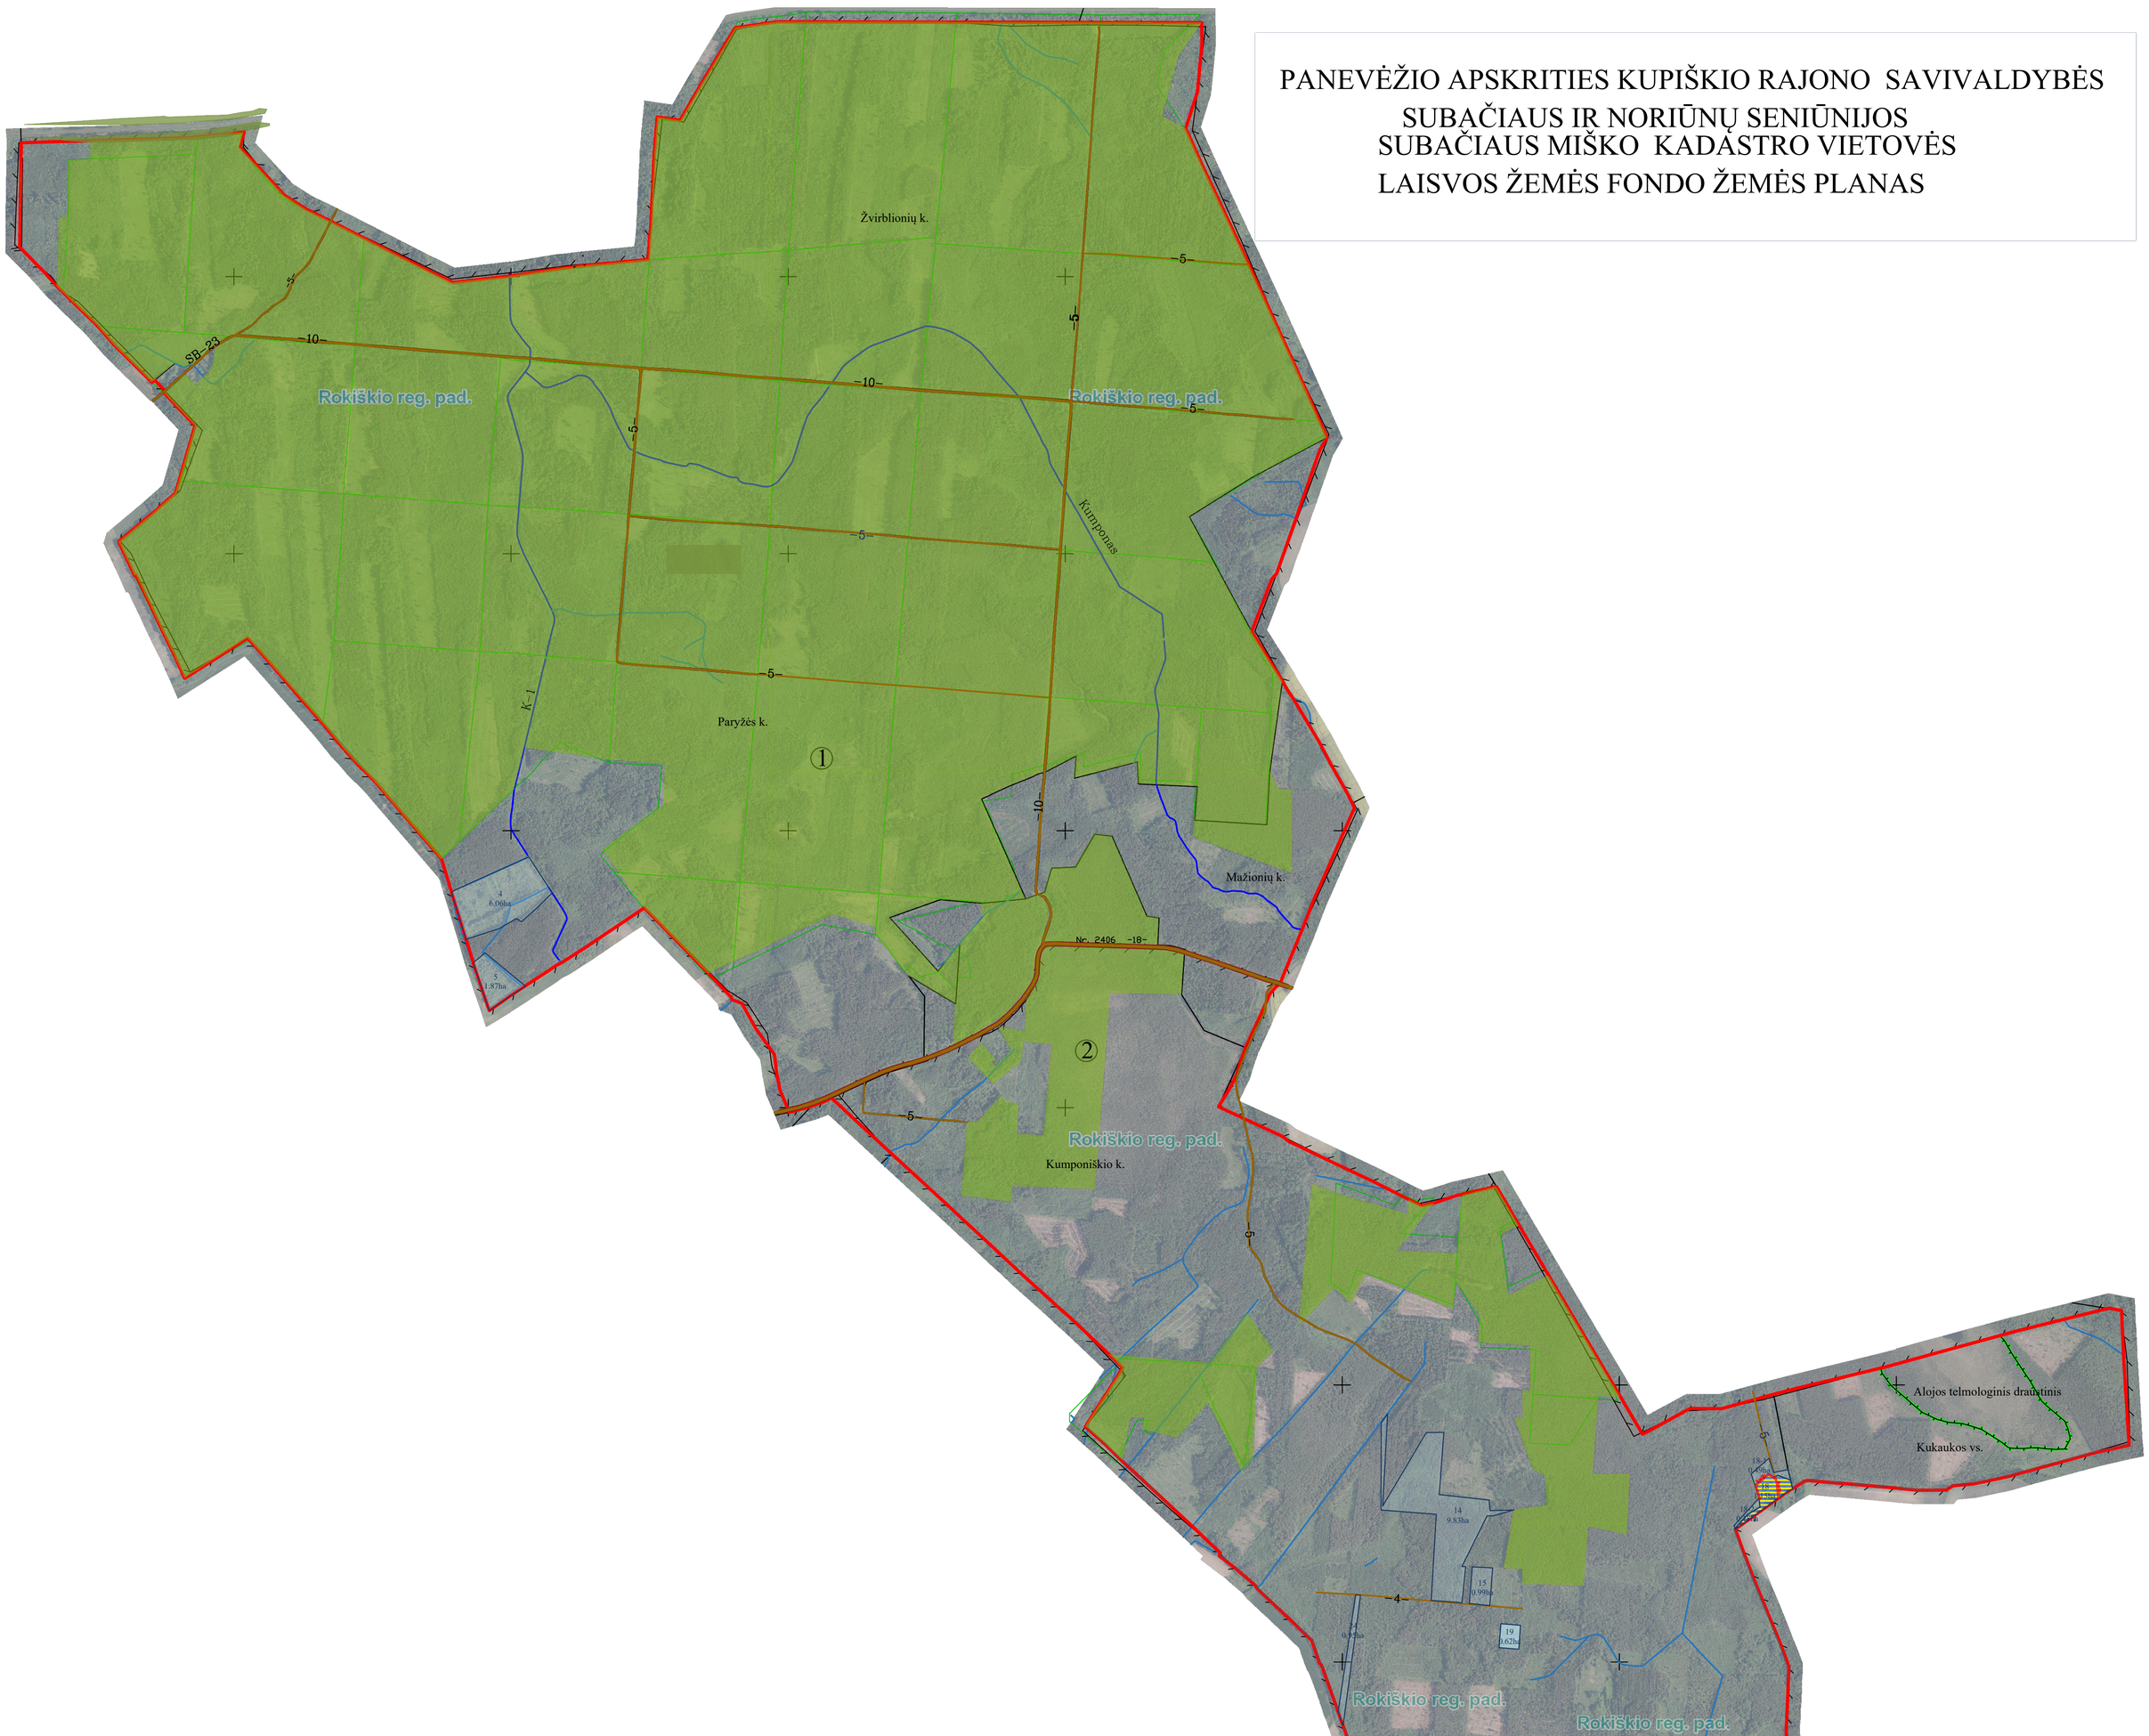

KARTOGRAFINIO PAGRINDO SUTARTINIAI ŽENKLAI

Valstybinis administracinis suskirstymas

- Kadastro vietovės riba
- Bloko riba
- Valstybės saugomos teritorijos
- Saugomos teritorijos riba

Augmenija

- Valstybinės reikšmės miškas

Hidrografijos objektai

- Kumponas — Upeliai, kanalai, drenažo grioviai
- Vamzdinės vandens pralaidos, diukeriai
- Vandens telkiniai

Keliai, gatvės ir jų įrenginiai

- Nr.2406 -18- — Rajoninis kelias
- -10- — Vietinės reikšmės kelias
- 5 — Suprojektuotas kelias

LAISVOS ŽEMĖS FONDO ŽEMĖS PLANO SUTARTINIAI ŽENKLAI

21 / 6,59 — Kiti LŽF plotai

SUDERINTA:
Nacionalinės žemės tarnybos prie Aplinkos ministerijos Panevėžio apygardos žemės tvarkymo ir administravimo _____

skyrius _____
(pareigos) (vardas ir pavardė) (parašas) (data)

PATVIRTINTA:
Nacionalinės žemės tarnybos prie Aplinkos ministerijos direktoriaus / Nacionalinės žemės tarnybos prie Aplinkos ministerijos Panevėžio apygardos žemės tvarkymo ir administravimo skyriaus
_____ vedėjo_____ įsakymu Nr._____
(data)
Laisvos žemės fondo žemės plano rengėjas:
VĮ Žemės ūkio duomenų centro žemės tvarkymo ir geodezijos departamento Šiaulių žemėtvarkos ir geodezijos skyrius
(juridinio asmens ar kitos užsienio organizacijos pavadinimas, kai plano rengėjas dirba juridiniame asmenyje ar kitoje užsienio organizacijoje)
Skyriaus vadovas Danutė Tvaranavičienė
_____
Specialistas Valentinas Čybas 2R-ŽR-88
(Plano rengėjo vardas ir pavardė, parašas, data, kvalifikacijos pažymėjimo Nr.)